


TIPOLOGIA CAPRIATA A DOPPIA PENDENZA

- travi d.p.10% H.in colmo variabile
- elementi tra le travi binervati o pannelli alveolari piani
- resistenza al fuoco R.120'
- carichi in copertura neve + manto + fotovoltaico

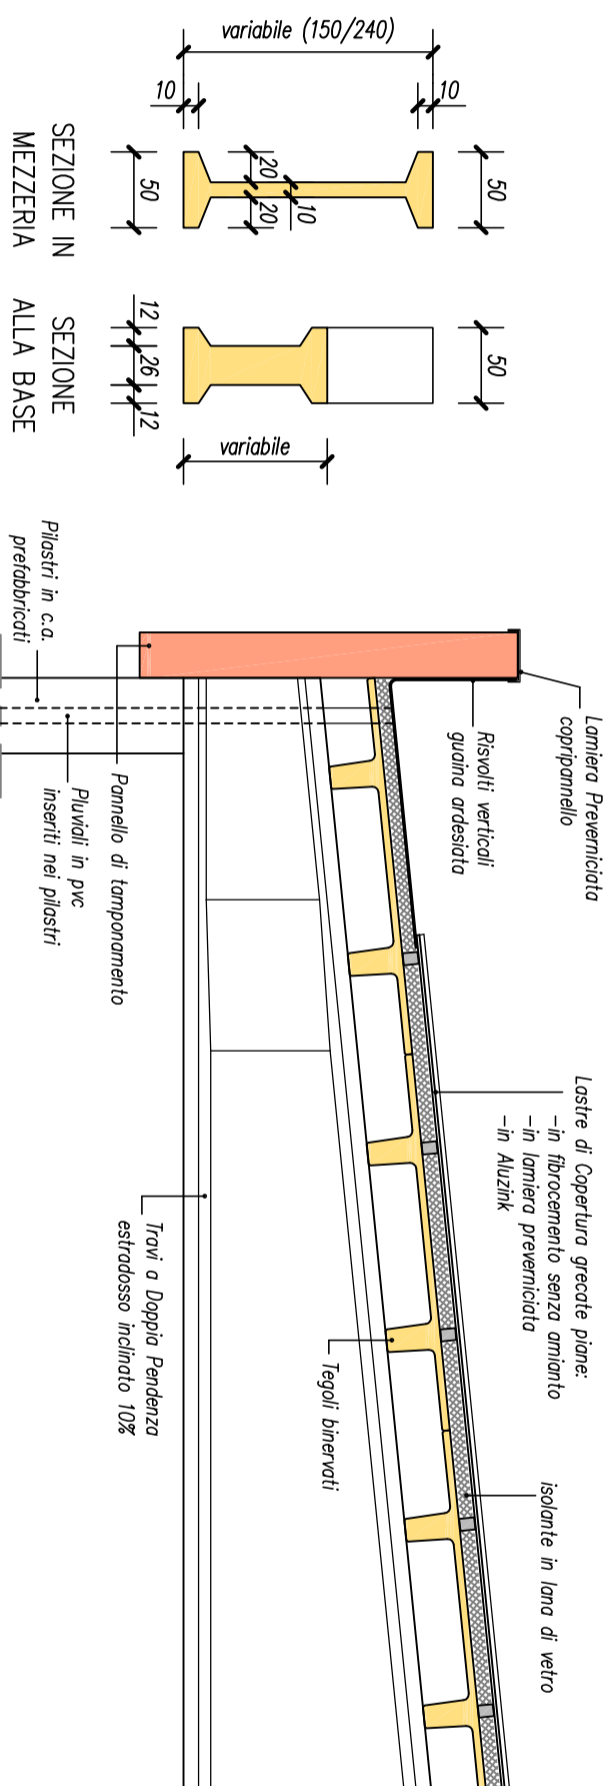

TIPOLOGIA CAPRIATA A DOPPIA PENDENZA

- LUMINOSITA' IN COPERTURA

