


TIPOLOGIA ALARE V

- travi V h=77 - 107 luci fino a mt.28,00
- linea vita compresa nella conformazione delle strutture c.a.
- resistenza al fuoco R.120'
- carichi in copertura neve + manto + fotovoltaico

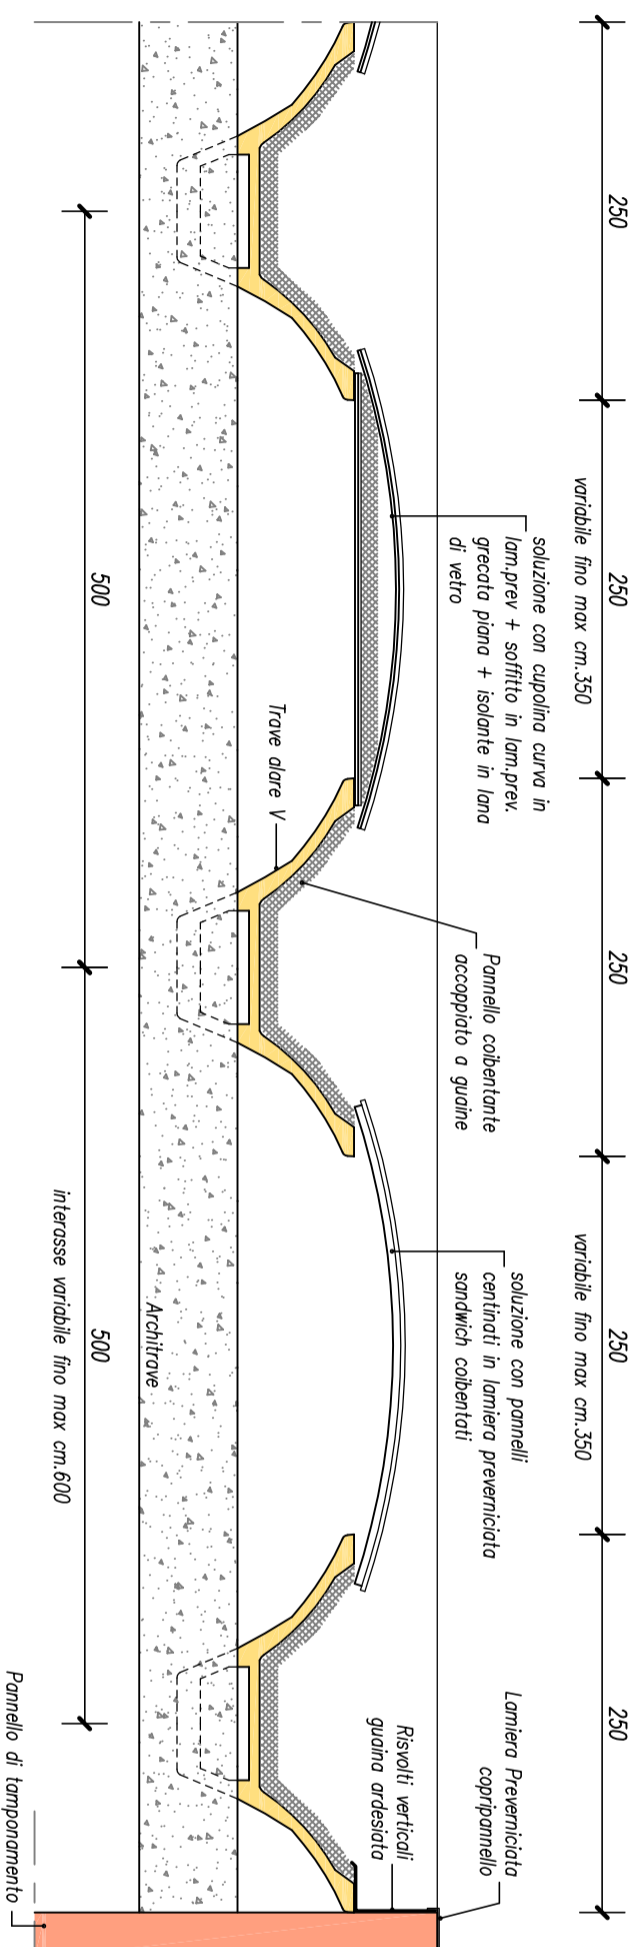

TIPOLOGIA ALARE V

- LUMINOSITA' IN COPERTURA

