




**PARTICOLARE A: CONFINAMENTO BORDO FORO DOPO TAGLIO LASTRE**

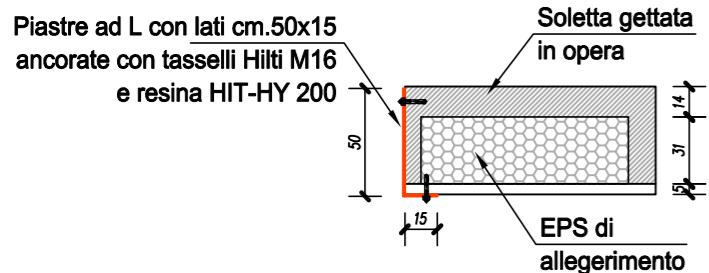

**PARTICOLARE B: CHIUSURA FORI**

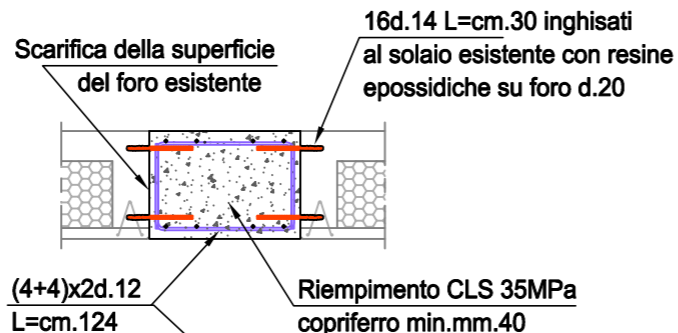


**VISTA IN PIANTA**

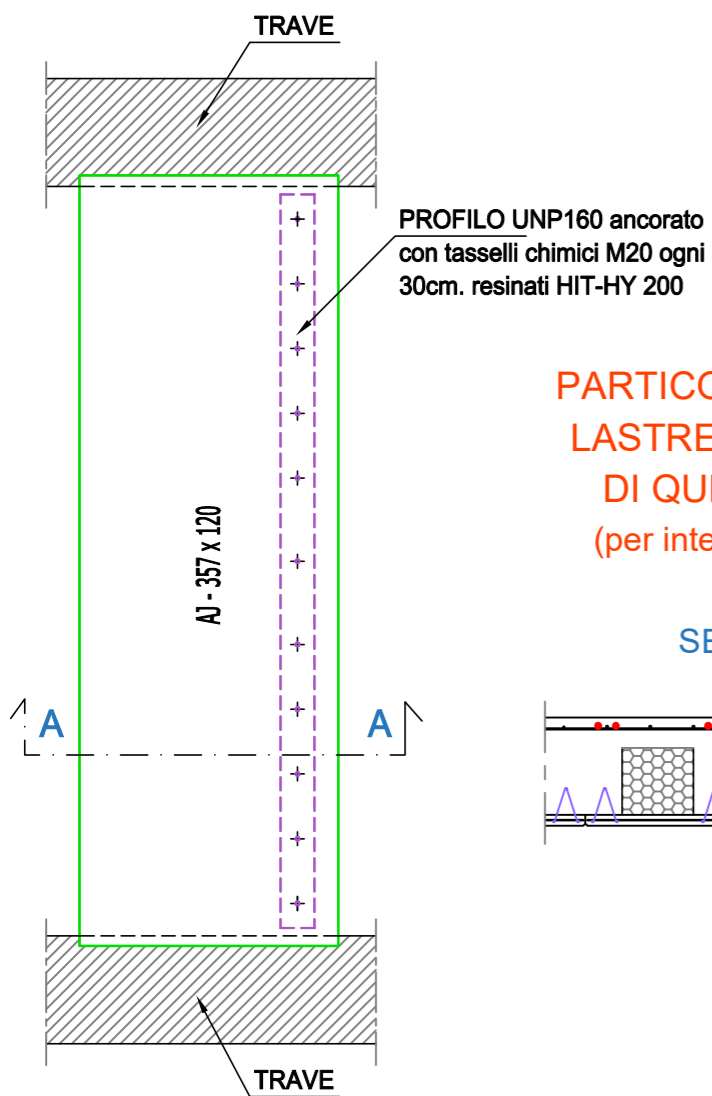


**PARTICOLARE RINFORZO LASTRE IN PROSSIMITA' DI QUELLE RIMOSSE (per interruzione armatura)**

**SEZIONE A-A**

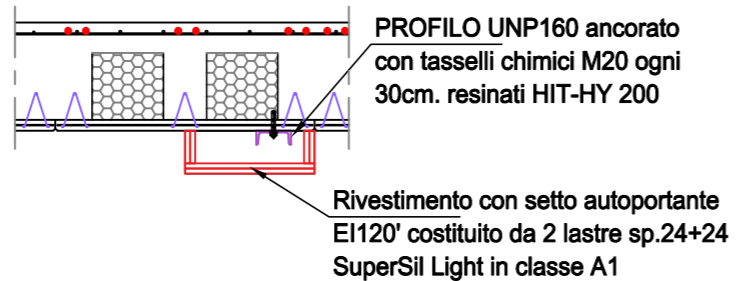


**PIANTA SOLAIO OGGETTO DELL'INTERVENTO**

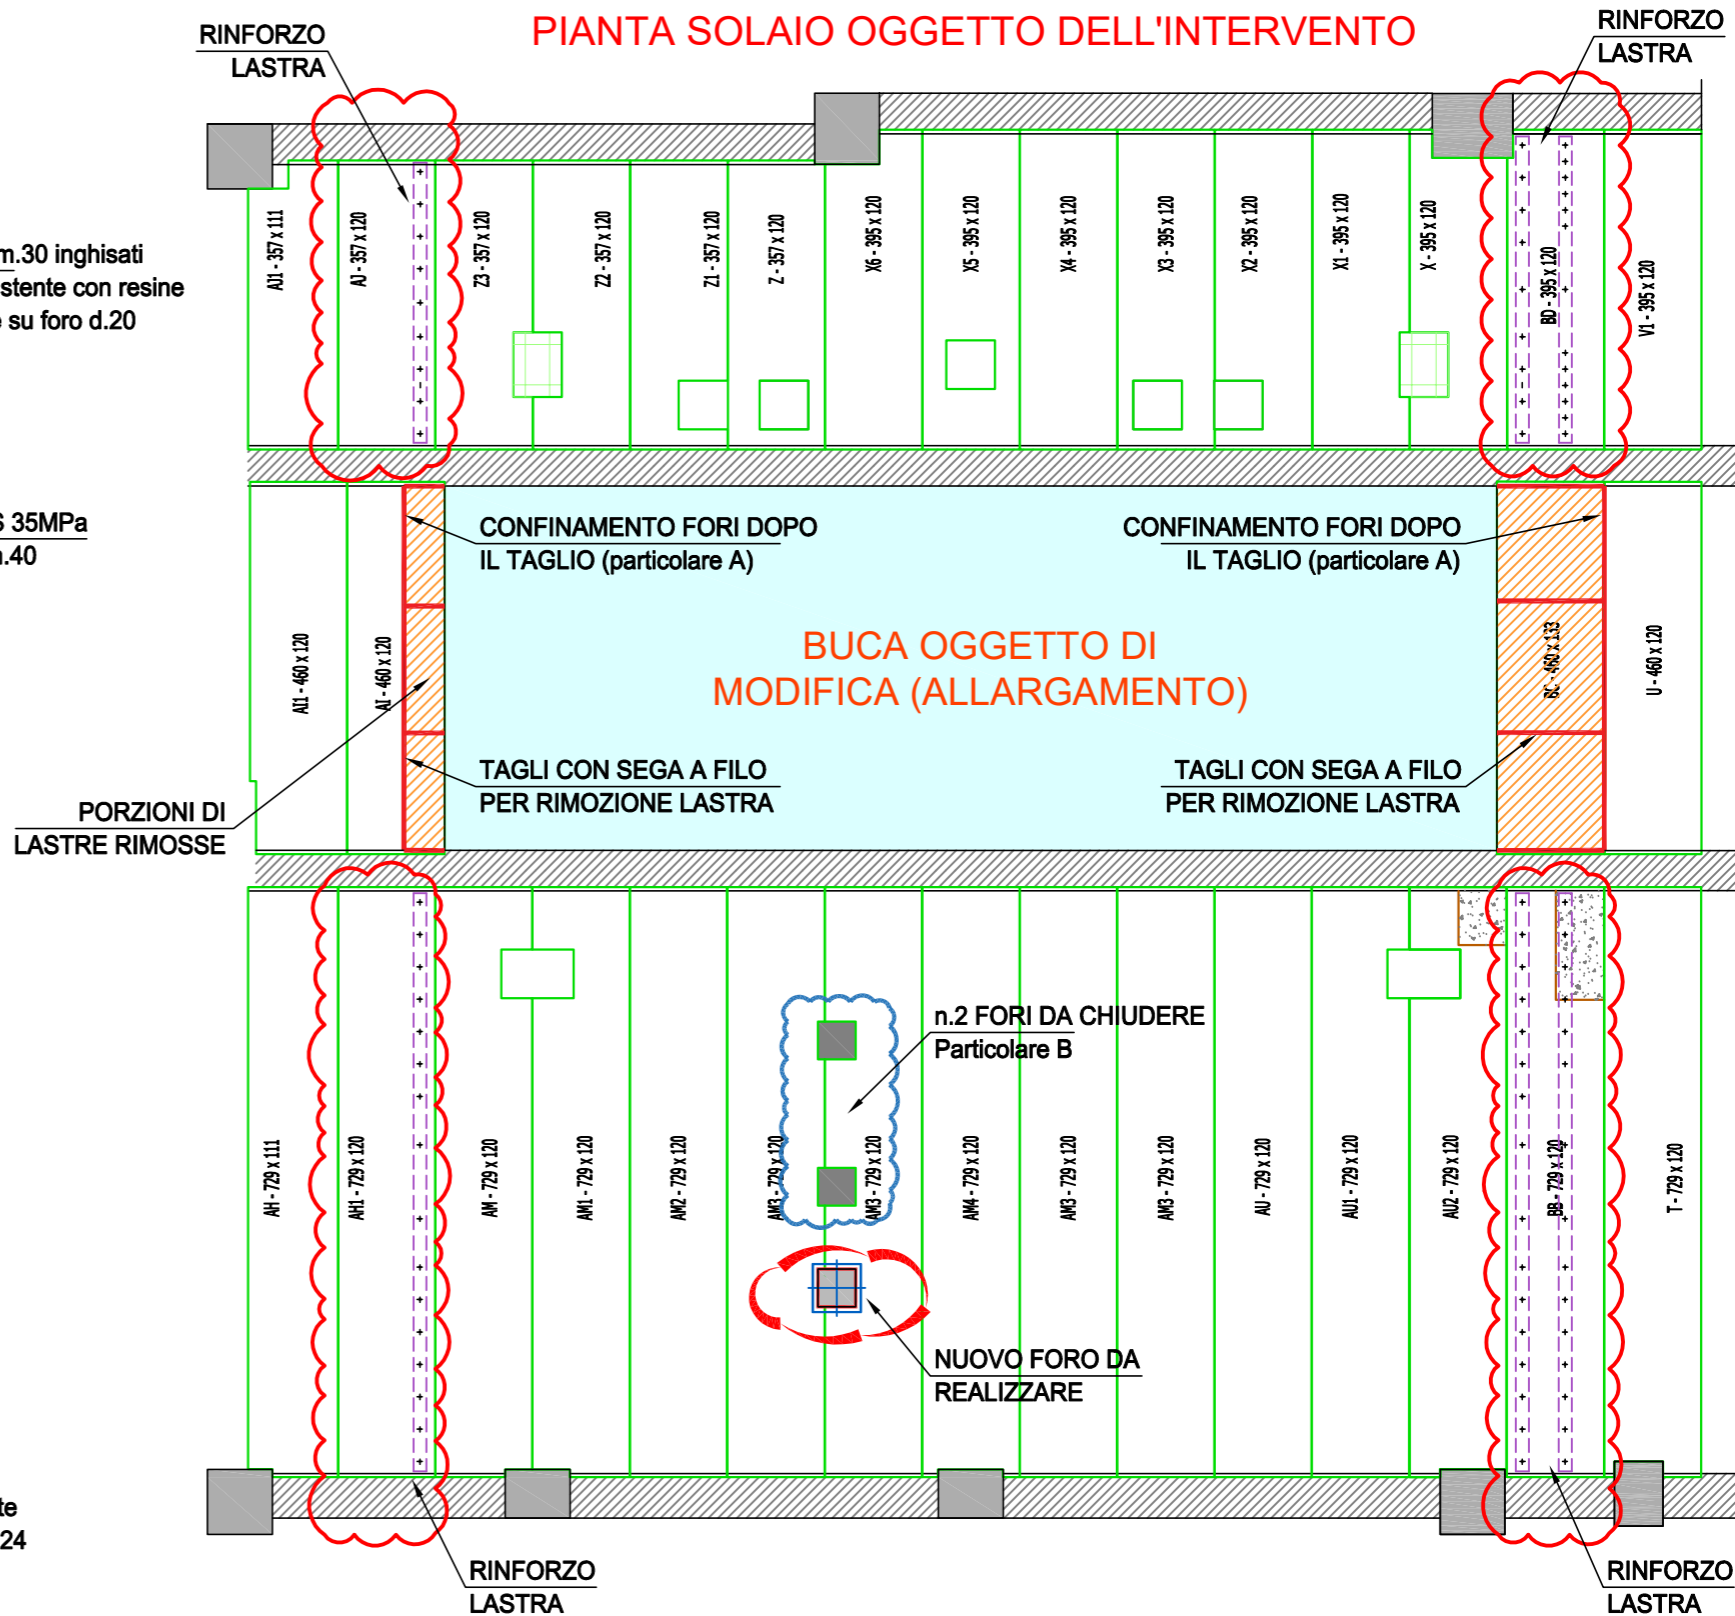


**PARTICOLARI ARMATURE DI COMPLETAMENTO**

**SEZIONE SOLAIO PER POSA SPEZZONI INTEGRATIVI SUPERIORI**

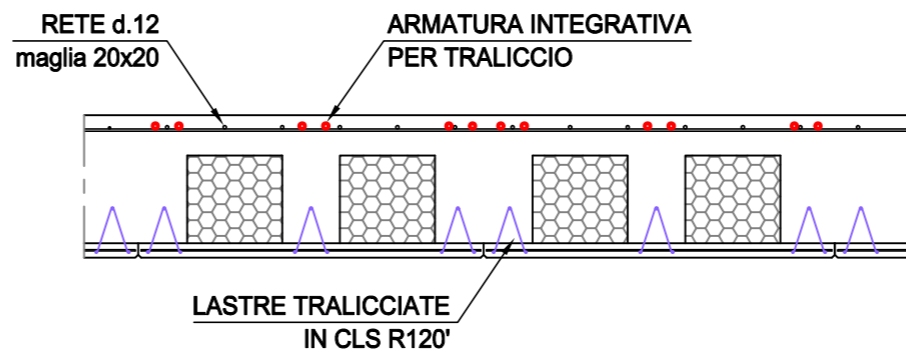

**SCHEMA POSIZIONAMENTO ARMATURA INTEGRATIVA AGLI APPOGGI**

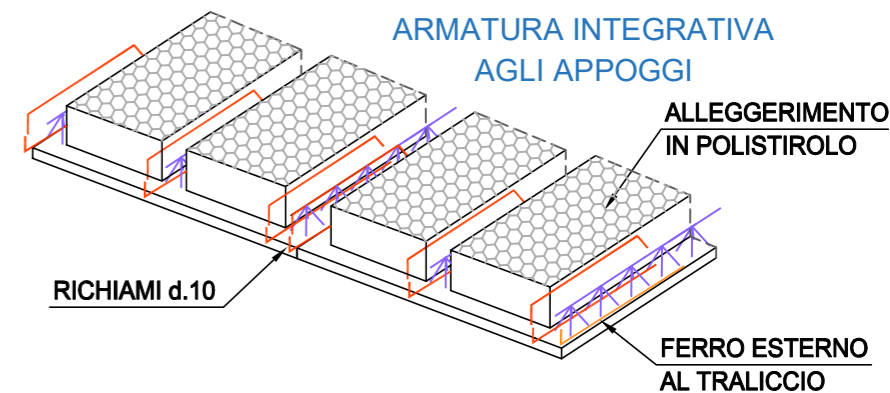

BI engineering

**MODIFICHE STRUTTURALI: RINFORZO LASTRE PER MODIFICA BUCA E APERTURE NUOVI FORI SU SOLAIO PREDALLES CON PORTATA 1900 dan/MQ**