ringhiera in tubolare...

accesso cabina

ringhiera in tubolare di acciaio 50x100x1000 riempito di calcestruzzo come esistente

accesso carraio

accesso pedonale

marciapede

siepe

CABINA ENEL

FOGNATURA ACQUE METEORICHE

TRALICCIO

Linea Elettrica Media Tensione-da interrare

ingresso addetti

ingresso MEDUSA

CABINA ENEL

RETI TECNOLOGICHE DA DEFINIRE

FABBRICATO ESISTENTE

ZONA SCATOLONI/BANCALI

PEDANA 8

PEDANA 7

PEDANA 6

PEDANA 5

PEDANA 4

PEDANA 3

PEDANA 2

PEDANA 1

MAGAZZINO MERCE DIVISA PER BOLLE PRONTA SU BANCALI PER ESSERE PORTATA NELLE MANOVIE (SPAZIO DISPONIBILE EVENTUALE MANOVIA EXTRA)

TOMAIE

SUOLE

SCATOLE

INSCATOLA

FORMIERE

ARMADIO

PREPARAZIONE

MONTAGGIO

FINISSAGGIO

PRESSATURA

15,00 mt

18,50 mt

PRODOTTO FINITO

CORRIDOIO

RECEPTIONS

ascensore e vano macchine

SPOGLIATOIO DONNE

SPOGLIATOIO UOMINI

RIPOSTIGLIO–DISIMPEGNO

4/12 – LEVIUS MAGAZZINO LOGISTICA

portone

UFFICIO

FOGNATURA ACQUE METEORICHE

marciapiede

ringhiera in tubolare di acciaio 50x100x1000 riempito di calcestruzzo come esistente

accesso carraio

SIEPE O RETE METALLICA?

SEZIONE A–A

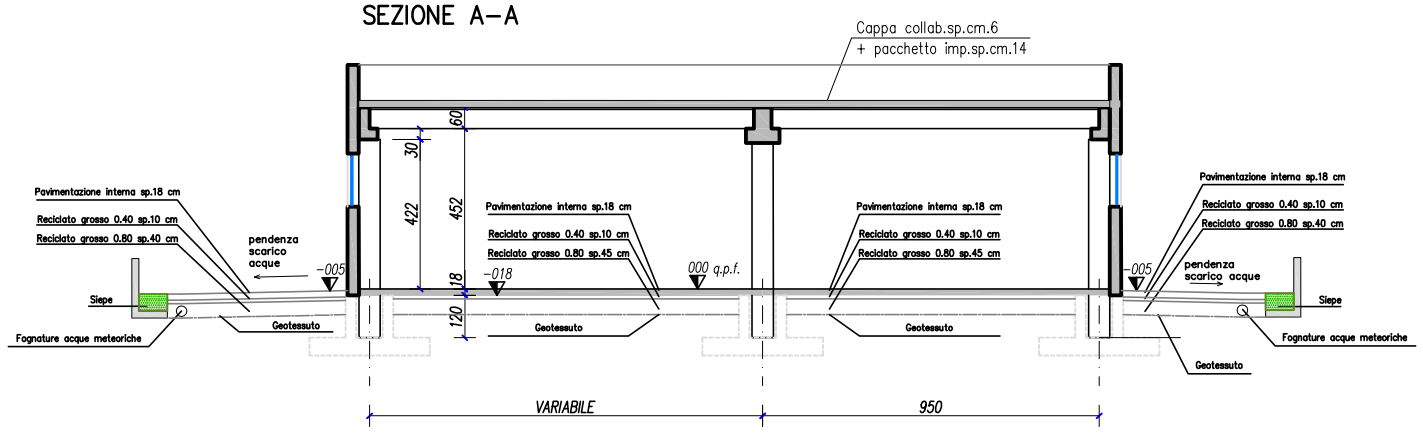

BI engineering

oggetto **LAYOUT GENERALE**